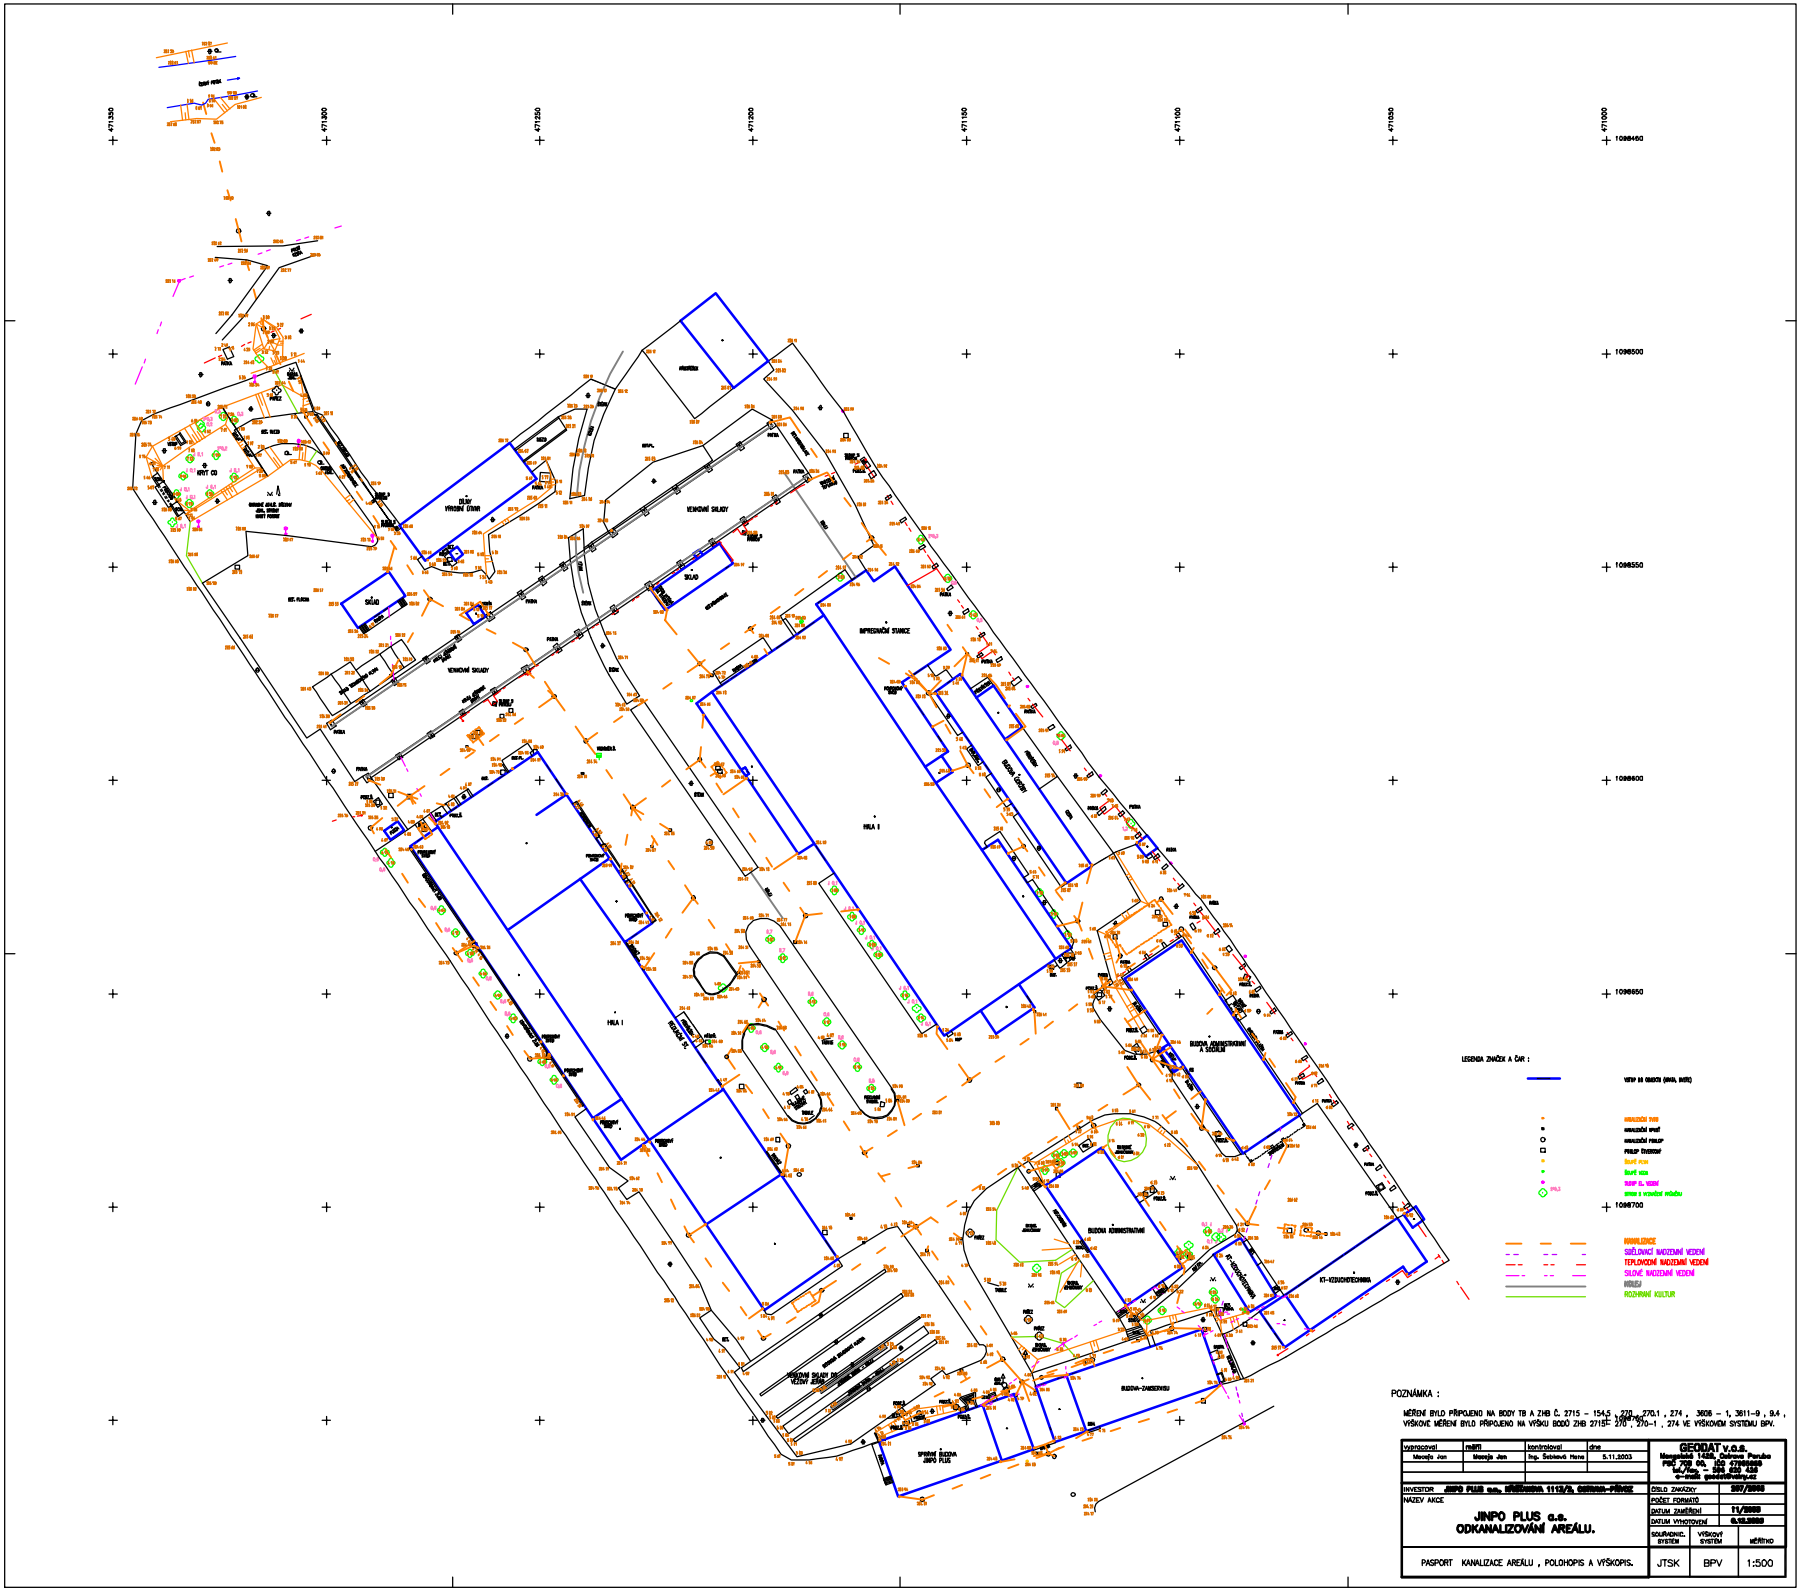

POZNÁMKA :

MĚŘENÍ BYLO PŘIPOJENO NA BODY TB A ZHB Č. 2715 – 154,5 , 270 , 270.1 , 274 , 3606 – 1, 3611–9 , 9.4 , VÝŠKOVÉ MĚŘENÍ BYLO PŘIPOJENO NA VÝŠKU BODŮ ZHB 2715 – 270 , 270–1 , 274 VE VÝŠKOVÉM SYSTÉMU BPV.

vypracoval	měřil	kontroloval	dne	GEODAT v.o.s. Mazepova 1428, Ostrava Poruba PSČ 708 00, IČO 47676469 tel./fax 596 942 434 e-mail: geodat@volny.cz
Mecejs Jan	Mecejs Jan	Ing. Šoblová Hana	5.11.2003	
INVESTOR: JINPO PLUS a.s., Frýdlantská 1112/2a, Ostrava-Přívoz				ČÍSLO ZAKÁZKY: 397/2003
NÁZEV AKCE: JINPO PLUS a.s. ODKANALIZOVÁNÍ AREÁLU.				POČET FORMÁTŮ:
				DATUM ZAMĚŘENÍ: 11/2003
				DATUM VYHOTOVENÍ: 5.11.2003
PASPORT KANALIZACE AREÁLU , POLOHOPIS A VÝŠKOPIS.				SOUŘADNICOVÝ SYSTÉM: JTSK; VÝŠKOVÝ SYSTÉM: BPV; MĚŘÍTKO: 1:500

Created with novaPDF Printer (www.novaPDF.com). Please register to remove this message.